


Rzut konstrukcji więźarów dachowych

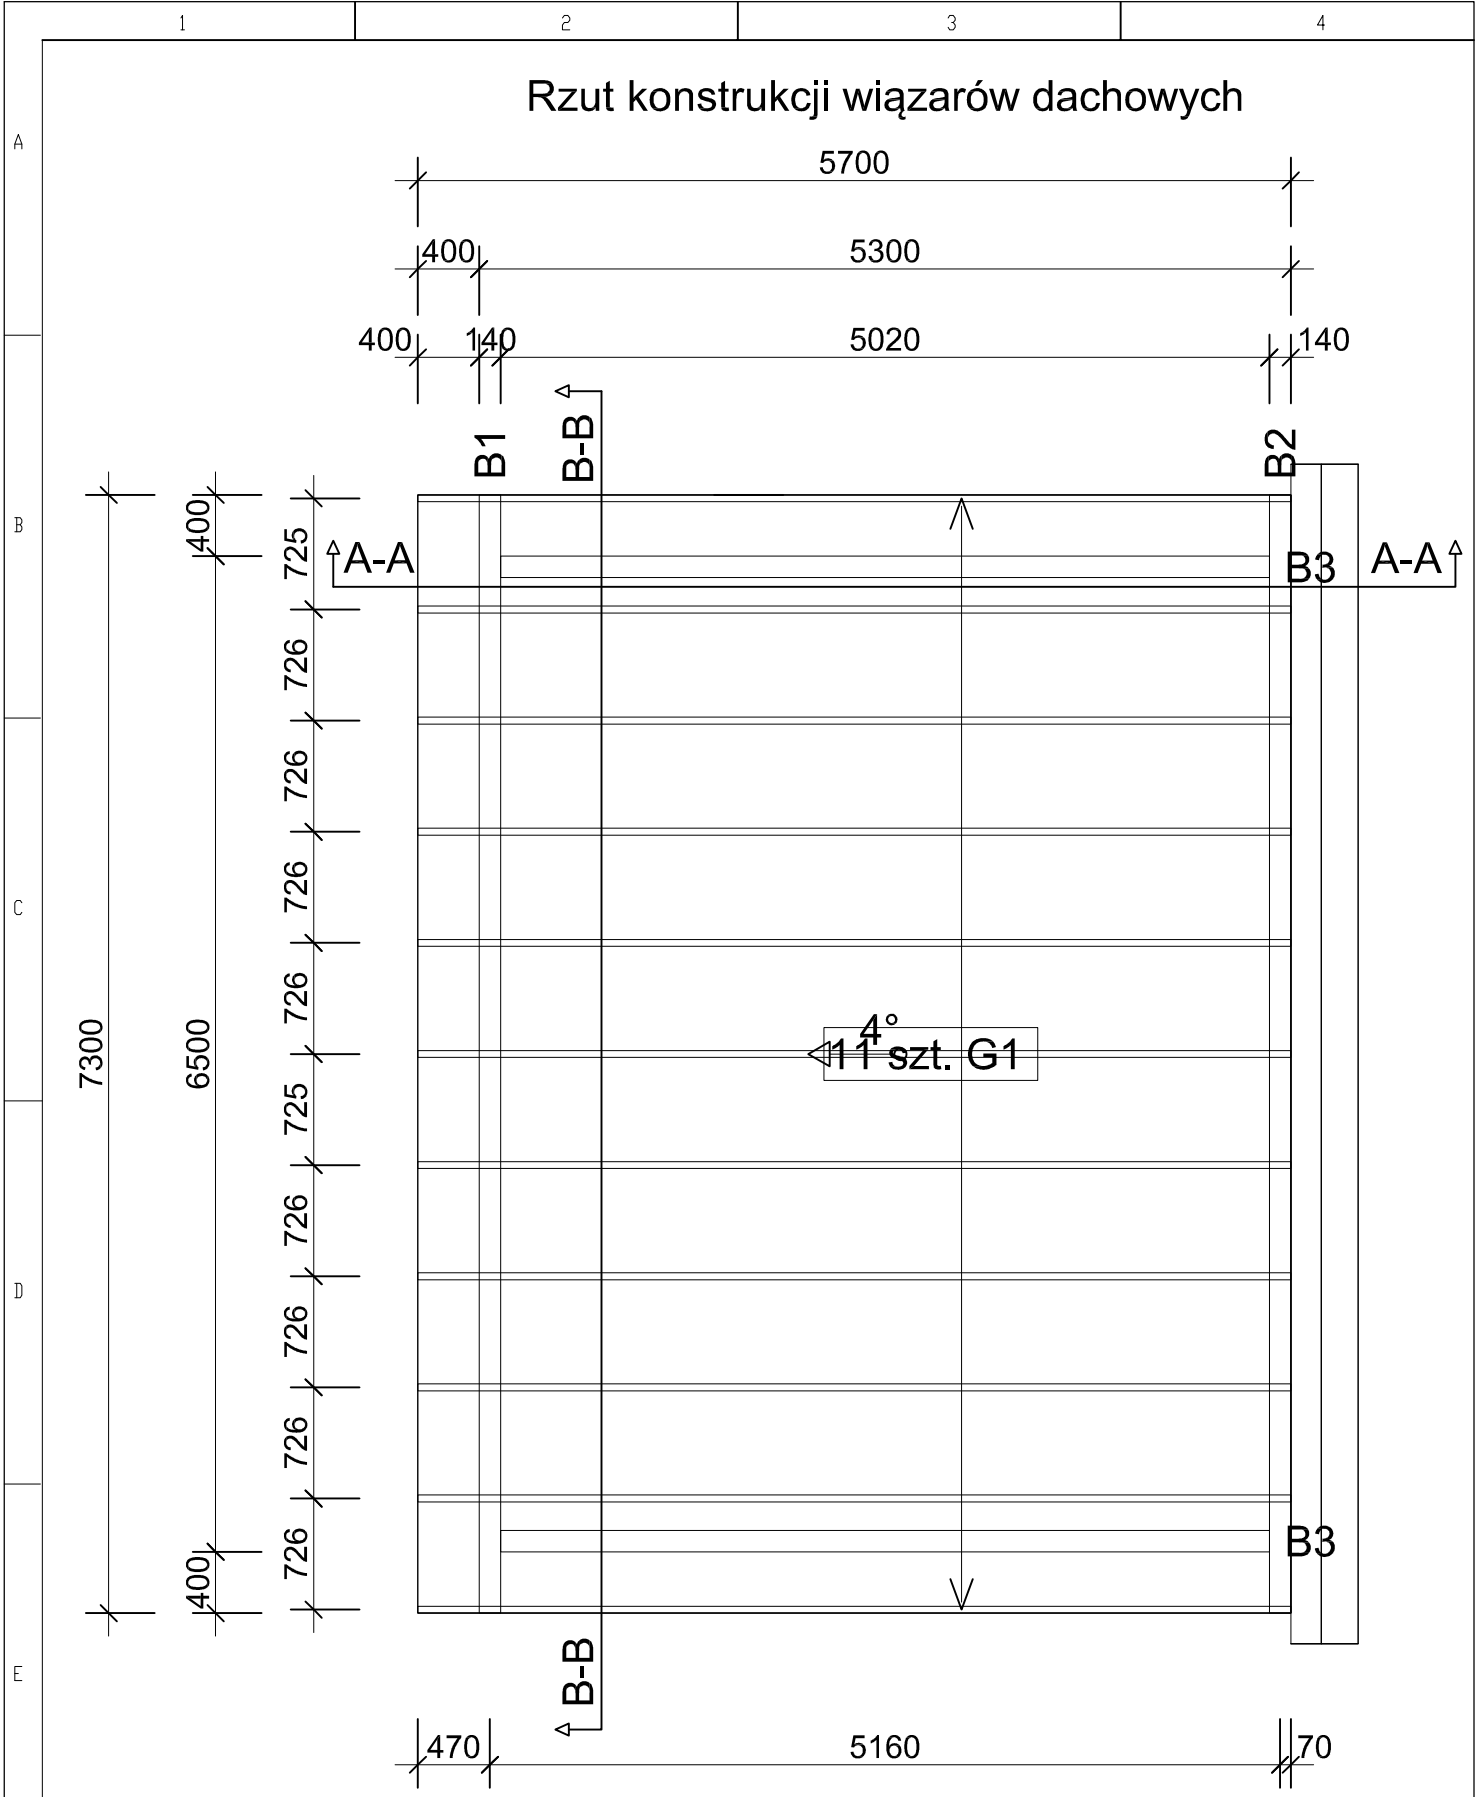

WIATA DREWNIANA	PROJEKT BUDOWLANY			
	Investor:			
	Adres inwestycji:			
	Nazwa rys.:	RZUT KONSTRUKCJI WIĄZARÓW DACHOWYCH		
	Projektował:		Skala:	1:50
	Opracował:		Data:	10.03.2020
	Opracował:			
	Opracował:		Nr rys.:	2