


Rzut połączi dachu

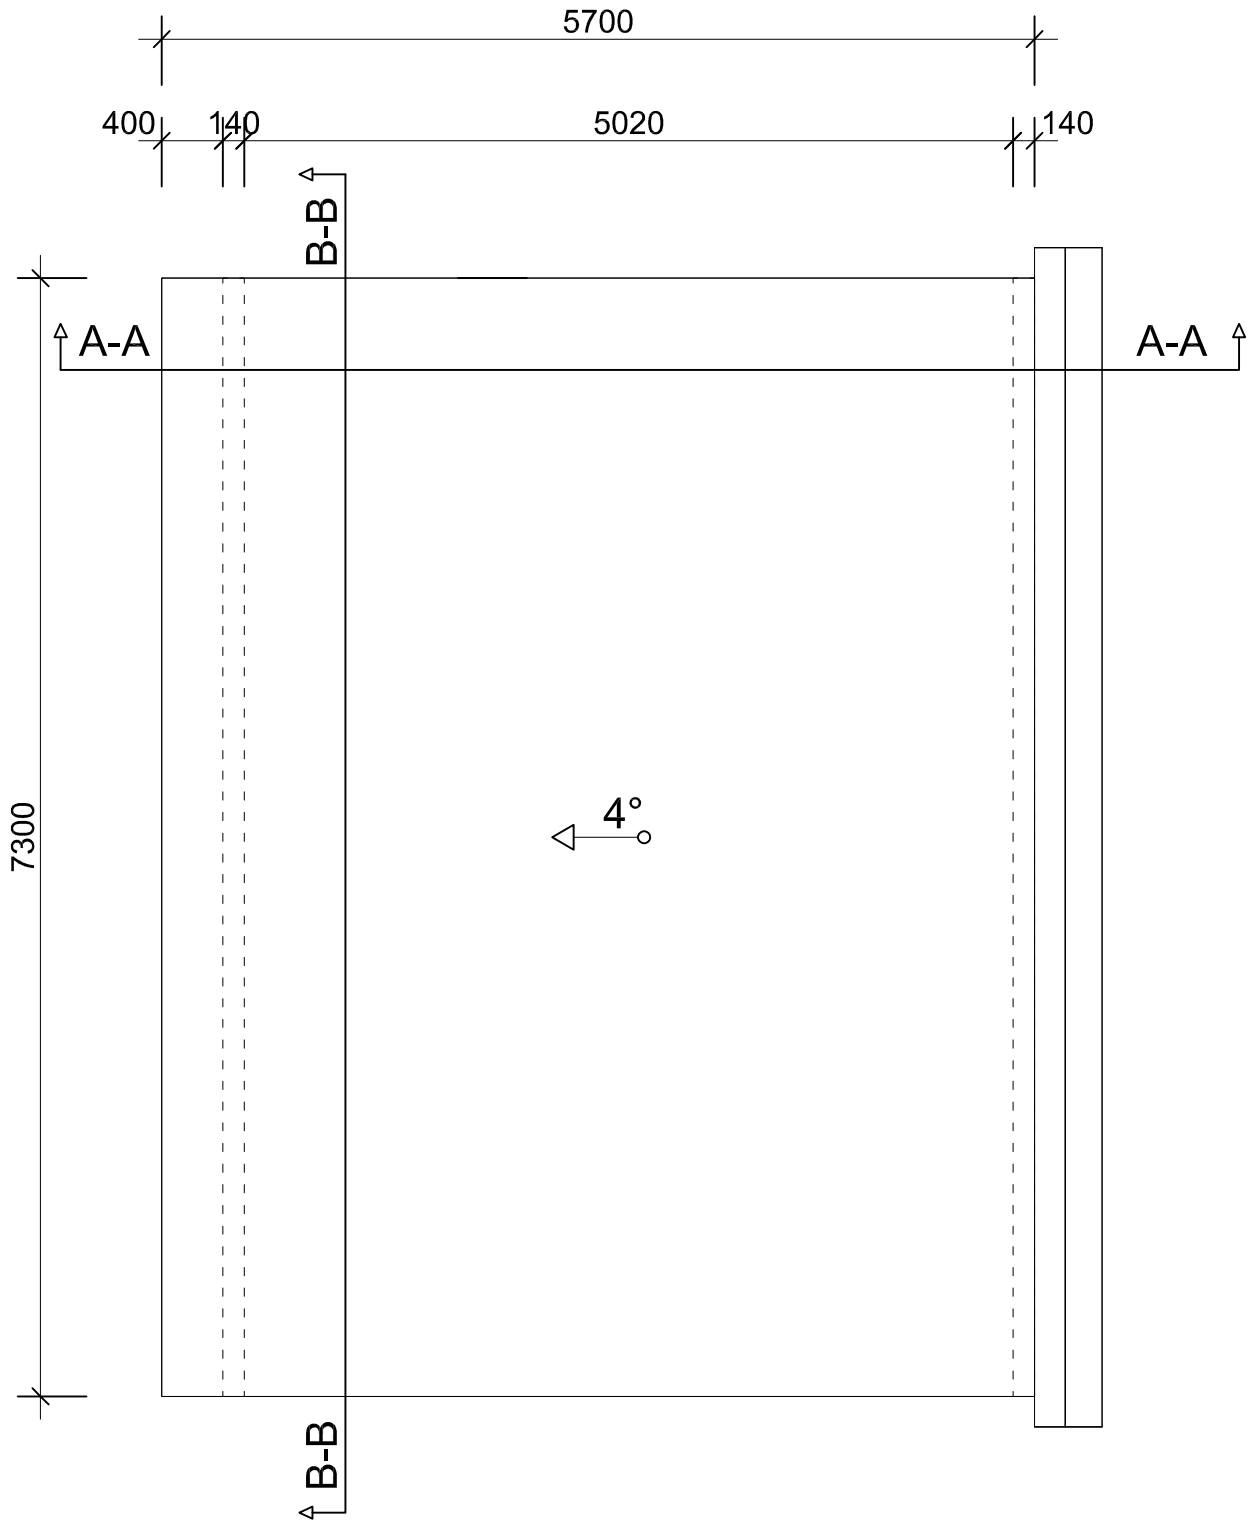

WIATA DREWNIANA

PROJEKT BUDOWLANY

Investor:			
Adres inwestycji:			
Nazwa rys.:	RZUT POŁĄCZI DACHU		
Projektował:		Skala:	1:50
Opracował:		Data:	10.03.2020
Opracował:			
Opracował:		Nr rys.:	3