

1

2

3

4

A

B


C

D

E

F

PRZEKRÓJ B-B

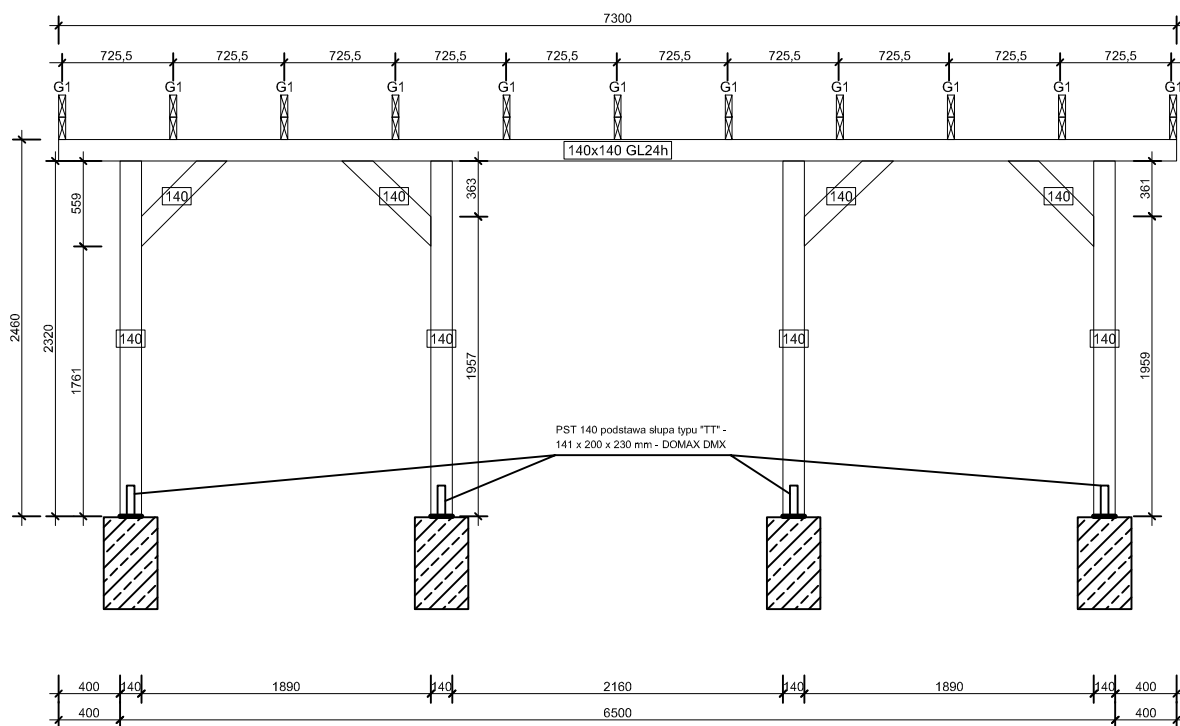

WIATA DREWNIANA

PROJEKT BUDOWLANY

Inwestor:

Adres inwestycji:

Nazwa rys.:

PRZEKRÓJ B-B

Projektował:

Skala:

1:50

Opracował:

Data:

10.03.2020

Opracował:

Nr rys.:

5